



ΕΦΗΜΕΡΙΣ ΤΗΣ ΚΥΒΕΡΝΗΣΕΩΣ

ΤΗΣ ΕΛΛΗΝΙΚΗΣ ΔΗΜΟΚΡΑΤΙΑΣ

ΤΕΥΧΟΣ ΤΕΤΑΡΤΟ Αρ. Φύλλου 103

24 Φεβρουαρίου 1998

Διορθώνεται η χρονολογία των ΦΕΚ 22 και 42 του τεύχους Δ΄ από τις εσφαλμένες: α) 23.1.1997 στη σωστή 23.1.198 και β) 4.2.1997 στη σωστή 4.2.1998, αντίστοιχα

ΠΕΡΙΕΧΟΜΕΝΑ

ΠΟΛΕΟΔΟΜΙΑ

ΑΠΟΦΑΣΕΙΣ

ΠΟΛΕΟΔΟΜΙΑ

ΑΠΟΦΑΣΕΙΣ

Αριθ. 12/2750/98 (1)

Τροποποίηση ρυμοτομικού σχεδίου στην Ελευ/πολη Ν. Κοζάνης στο Ο.Τ. Γ.48 στην περιοχή «Βλαχικα».

Ο ΝΟΜΑΡΧΗΣ ΚΑΒΑΛΑΣ

Έχοντας υπόψη:

1. Τις διατάξεις του Ν.Δ. της 17.7.1923 περί σχεδίων πόλεων κ.λπ.
2. Τις διατάξεις του 1337/1983 (ΦΕΚ 33Α') «Επέκταση των πολεοδομικών σχεδίων κ.λπ.» όπως τροποποιήθηκαν με το Ν. 1512/1985 (ΦΕΚ 4Α') «Τροπ. και συμπλήρωση πολ. διατάξεων κ.λπ.».
3. Τις διατάξεις του Ν. 3200/1955 (ΦΕΚ 97Α') «Περί διοικητικής αποκέντρωσης».
4. Τις διατάξεις του με αρ. 183 Π.Δ. της 9.5.1986 «Μεταβίβαση αρμοδιότητας στους Νομάρχες κ.λπ.».
5. Το από 24.8.1988 Π.Δγμα «ΦΕΚ 815 τ.Δ'/4.11.88 και την 13507/29.11.93 απόφαση Νομάρχη Καβάλας.
6. Την με αρ. 17/97 απόφαση του Δημ. Συμβουλίου Ελευ/πολης.
7. Την με αρ. 3/83/97 γνωμοδότηση του ΣΧΟΠ Ν. Καβάλας, αποφασίζουμε:

1. Εγκρίνεται η τροποποίηση του εγκ. σχεδίου πόλης Ελευ/πολης στην περιοχή «Βλαχικα», Ο.Τ. Γ.48, όπως φαίνεται στο διάγραμμα που συνοδεύει την απόφαση και υπογράφεται από τον προϊστάμενο της ΔΠ&Π Ν. Καβάλας.
2. Η ισχύς της απόφασης αυτής αρχίζει με τη δημοσίευσή της στην Εφημερίδα της Κυβερνήσεως στην οποία στέλνεται για δημοσίευση.
3. Από τις διατάξεις της απόφασης αυτής δεν επιβαρύνεται ο προϋπολογισμός του Δήμου Ελευθερούπολης.


Η απόφαση αυτή να δημοσιευθεί στην Εφημερίδα της Κυβερνήσεως.


Καβάλα, 21 Ιανουαρίου 1998

Ο Νομάρχης

ΙΩΑΝΝΗΣ ΚΑΡΑΤΖΙΩΤΗΣ

ΤΟΠΟΓΡΑΦΙΚΟ ΔΙΑΓΡΑΜΜΑ ΟΙΚΟΠΕΔΟΥ (Α Β Γ Δ Ε Α)
Ο Τ Γ 48 αρ οικοπεδου 01
ΠΡΑΞΗ ΕΦΑΡΜΟΓΗΣ ΠΕΡΙΟΧΗ ΒΛΑΧΙΚΑ.
ΕΛΕΥΘΕΡΟΥΠΟΛΗ
εμβαδον=146796 τμ

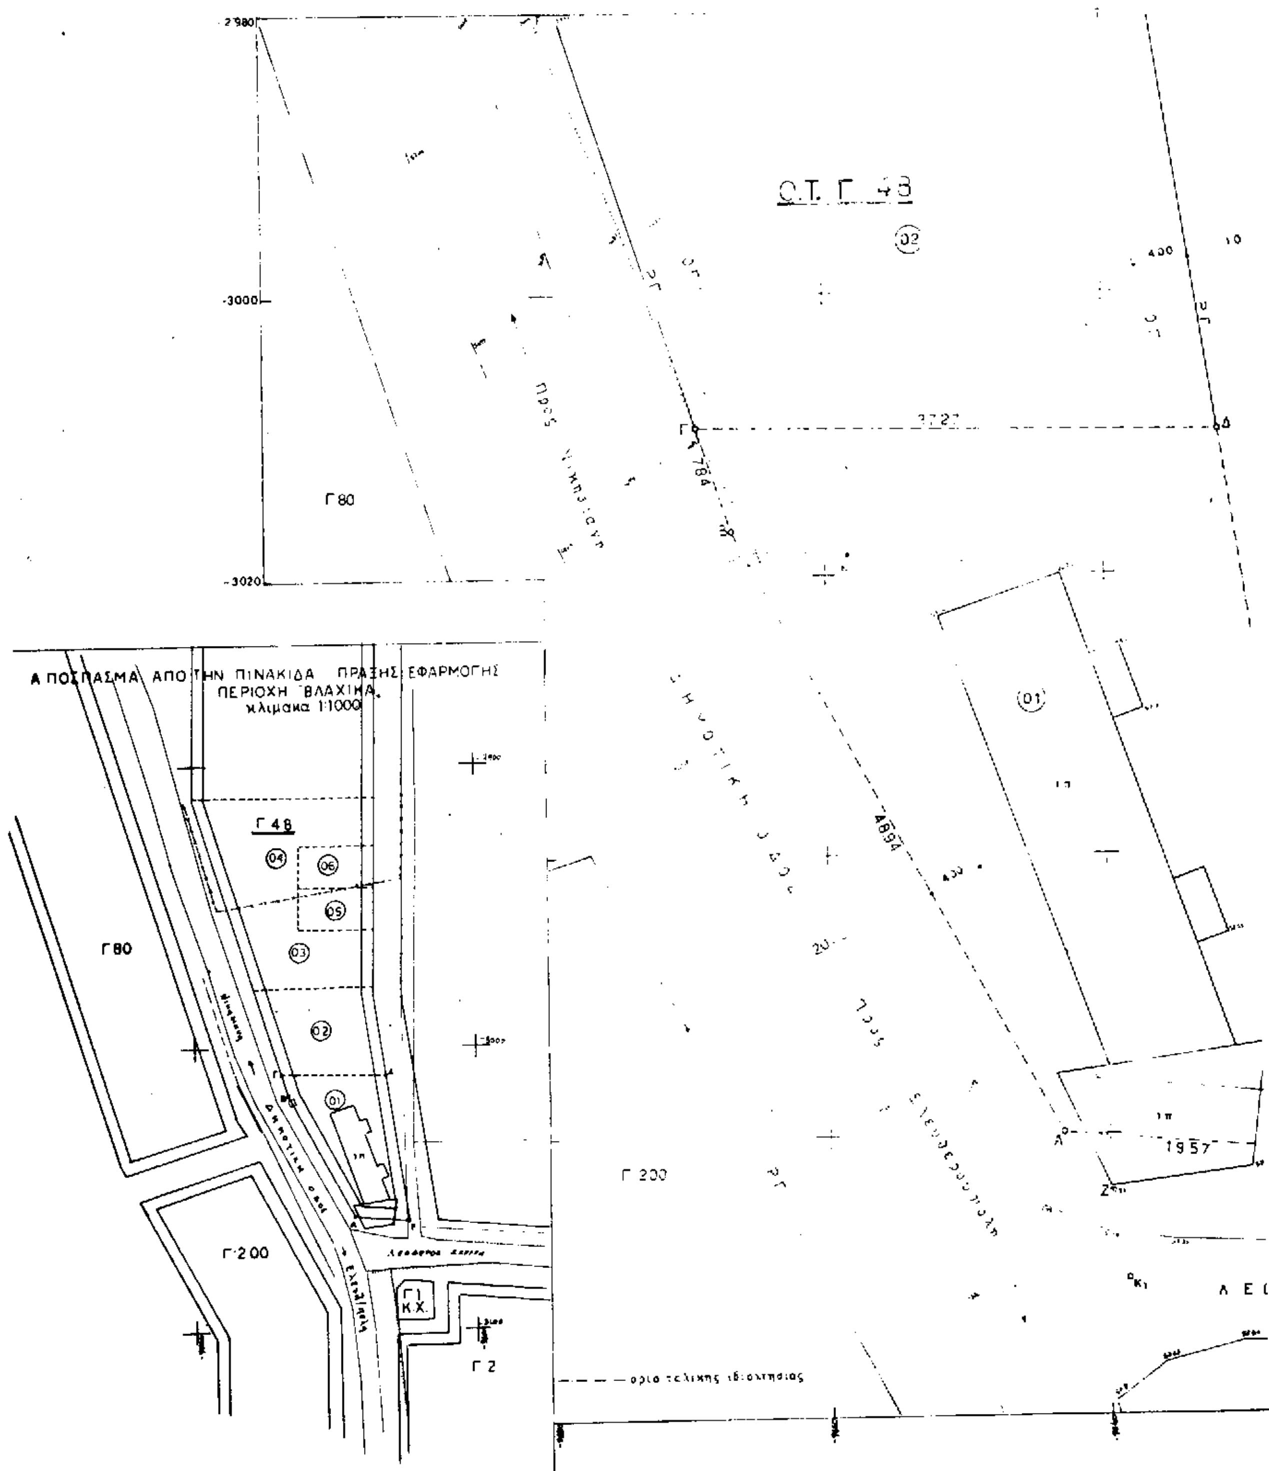

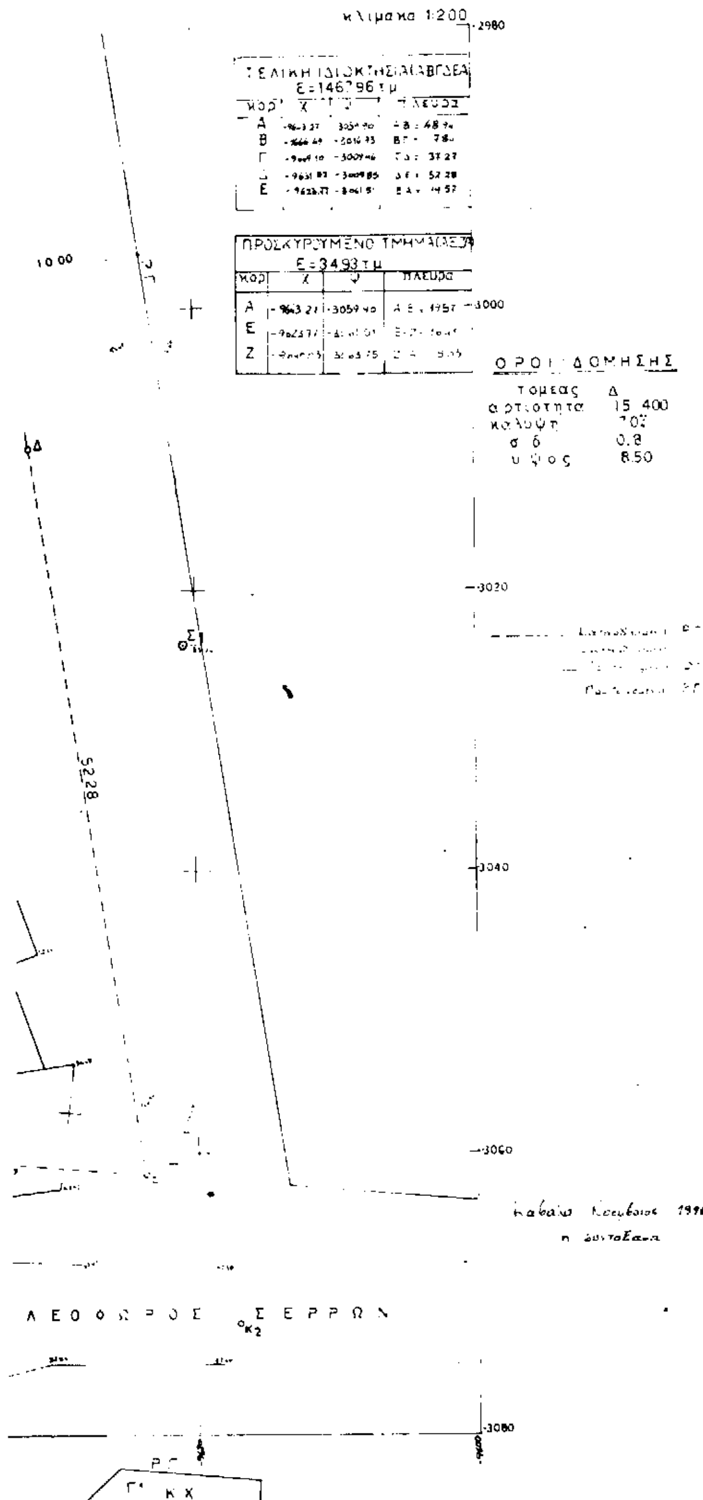

ΠΟΛΗ: ΕΛΕΥΘΕΡΟΥΠΟΛΗ

ΕΡΓΟ:

ΘΕΣΗ: ΠΡΑΞΗ ΕΦΑΡΜΟΓΗΣ "ΒΛΑΧΙΚΑ" Ο.Τ. Γ 48 — αρ.οικοπεδου 01

ΚΛΙΜΑΚΕΣ: 1:200 1:1000

ΘΕΩΡΗΘΗΚΕ

και συνοδεύει την με αριθμό ..../.. 1998 Απόφαση του Νομάρχη Καβάλας

Καβάλα .. 1998

Ο ΠΡΟΪΣΤΑΜΕΝΟΣ ΤΠ ς ΠΕ.

Σ. ΜΠΕΝΕΒΑΣ
ΑΡΧ. ΜΗΧΑΝΙΚΟΣ Α' β.

Αριθ. 4928/330 (2)

Τροποποίηση εγκεκριμένου σχεδίου πόλεως Κοινότητας Νεροκούρου Ν. Χανίων στο Ο.Τ. Γ.1219 και Γ.1220 περιοχής «Χρυσοπηγή» με την μετατόπιση του άξοντα του δρόμου νοτιότερα.

Η ΝΟΜΑΡΧΗΣ ΧΑΝΙΩΝ

Έχοντας υπόψη:

1. Τις διατάξεις του Ν.Δ/τος «περί σχεδίων πόλεων κ.λπ.» της 17.7.23 και ειδικότερα τα άρθρα 3 και 70 αυτού.

2. Τις διατάξεις του Π.Δ/τος 183/86 (ΦΕΚ 70Α'/5.6.86) «Έγκριση τροποποιήσεων και καθορισμός όρων και περιορισμών δόμησης από τους Νομάρχες».

3. Το εγκεκριμενο ρυμοτομικό σχέδιο πόλεως Κοινότητας Νεροκούρου που εγκρίθηκε με το 20.12.93 Π.Δ/γμα (ΦΕΚ 1603 Δ'/31.12.93).

4. Την με αρ. 80/96 απόφαση Κοινοτικού Συμβουλίου Νεροκούρου που συμφωνεί με την τροποποίηση.

5. Το με αρ. 13/97 (θέμα 4ο) πρακτικό Συμβουλίου Χ.Ο.Π. Ν. Χανίων που γνωμοδότησε υπέρ της τροποποίησης με άλλη θέση του άξονα του δρόμου, αποφασίζουμε:


Εγκρίνουμε την τροποποίηση του εγκεκριμένου σχεδίου πόλης Κοιν. Νεροκούρου στα Ο.Τ. Γ.1219 και Γ.1220 περιοχής «Χρυσοπηγή» με την μετατόπιση του άξονα του δρόμου νοτιότερα όπως φαίνεται χρωματισμένο στο συνοδευτικό της απόφασης αυτής σχεδιάγραμμα θεωρημένο από τον Προϊστάμενο της Δ/νσης Πολεοδομίας Χανίων με ημερομηνία 11.7.97.

Από τις διατάξεις της απόφασης αυτής δεν προκαλείται δαπάνη σε βάρος του Κρατικού προϋπολογισμού, ούτε του προϋπολογισμού της Κοινότητας Νεροκούρου.

Η απόφαση αυτή να δημοσιευθεί στην Εφημερίδα της Κυβερνήσεως.

Χανιά, 28 Ιανουαρίου 1998

Η Νομάρχης κ.α.α.
ΓΙΑΝΝΗΣ ΚΛΩΝΙΖΑΚΗΣ

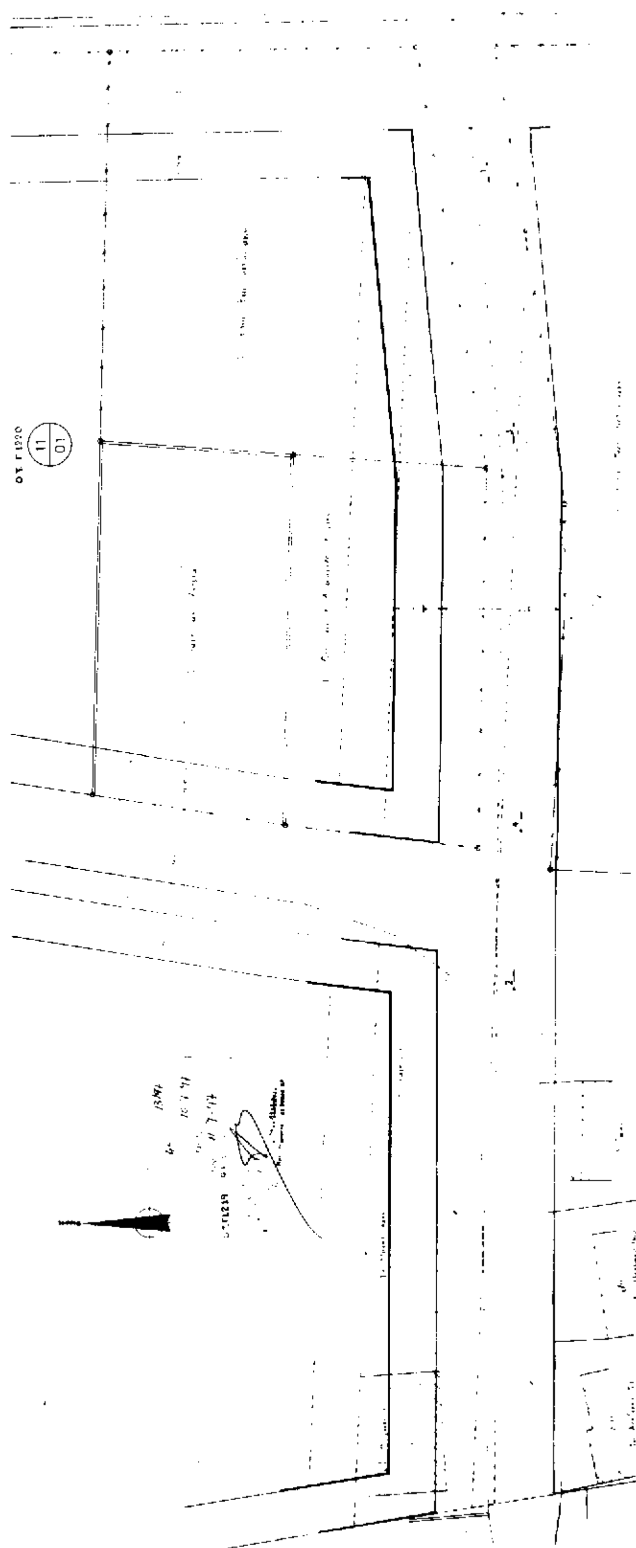

εργοδότης	ΚΟΥΡΑΚΗ ΘΕΟΔΩΡΟΣ & ΑΙΚΑΤΕΡΙΝΗ
έργο	
θέση	2 ΠΑΡΟΔΟΣ ΧΡΥΣΟΠΗΓΗΣ
μελετητής	ΚΩΣΤΑΣ ΣΧΕΤΑΚΗΣ
design	
θέμα σχεδίου	ΤΡΟΠΟΠΟΙΗΣΗ ΣΧΕΔ ΠΟΛΕΩΣ
αριθμός σχεδίου	Α
κλίμακα	1 200
χρόνος μελέτης	1996

Γ1220

Γ1220

Αριθ. 7725/97/306 (3)

Αναγνώριση κοινοτικης οδού που συνδέει τους οικισμούς Ποτιστήρια και Καστροχώρι Ν. Χανίων ως κυρίας κοινοτικής οδού.

Η ΝΟΜΑΡΧΗΣ ΧΑΝΙΩΝ

Έχοντας υπόψη:

1. Τις διατάξεις του Π.Δ. 24.5.85 (ΦΕΚ 270Δ'/31.5.85) και ειδικότερα την παράγρ. 2 του άρθρ. 1.

2. Την με αρ. 40/97 απόφαση Κ.Σ. Βαρυπέτρου.

3. Το με αρ. 20/97 (θέμα 1ο) πρακτικό του Συμβουλίου ΧΟΠ Ν. Χανίων, αποφασίζουμε:

1. Αναγνωρίζουμε ως κύρια κοινοτική την οδό που συνδέει τον οικισμό Ποτιστήρια με τον οικισμό Καστροχώρι, όπως αυτή σημειώνεται με στοιχεία Κ-Λ στο συνοδευτικό της απόφασης αυτής διάγραμμα το θεωρημένο από τον Προϊστάμενο της Δ/νσης Πολεοδομίας Χανίων με ημερομηνία 29.10.97.

2. Στην οδό αυτή έχουν εφαρμογή οι διατάξεις της παραγρ. 2 του άρθρου 1 του από 24.5.85 Π.Δ. (ΦΕΚ 270 Δ'/85).

3. Η απόφαση αυτή δεν προκαλεί δαπάνες σε βάρος του κρατικού προϋπολογισμού ούτε του προϋπολογισμού της Κοινότητας.

Η απόφαση αυτή να δημοσιευθεί στην Εφημερίδα της Κυβερνήσεως.

Χανιά, 28 Ιανουαρίου 1998

Η Νομάρχης κ.α.α.
ΓΙΑΝΝΗΣ ΚΛΩΝΙΖΑΚΗΣ

